

Содержание:

Номер	Наименование	Лист
	Пояснительная записка	на 9-ти листах
	Содержание	1
1.	Введение	2
2.	Методика выполнения работ	3
3.	Ситуационный план	4
4.	Описание существующего здания	5
5.1.	Результаты обследования стен	6
5.2.	Результаты обследования перекрытия	7
6.	Выводы и рекомендуемые мероприятия	8
7.	Литература	9
	Графическая часть	на 1 листе
1.	Схема обследования несущих и ограждающих конструкций здания	11
	Приложение	
	Фотоматериалы	13-15
	Свидетельство о допуске к работам	

Взамен инв. №		Подпись и дата								
Изм	Кол.уч.	Лист	№ док.	Подп.	Дата					
Инав. № подл.	ГИП					Стадия	Лист	Листов		
	Выполнил					ТЗК	1			
						Нежилое здание				
						ООО "Сибирь Групп"				

ОБРАЗОЖЕИ

Чертежи

Инв. № подл.	Подпись и дата	Взамен инв. №

Изм.	Кол.уч.	Лист	№ док.	Подп.	Дата


AA11-11-ТЗК

Лист

10

Инв. № подл.	Подпись и дата	Взамен инв. №

Схема обследования несущих конструкций.
Этаж 1.

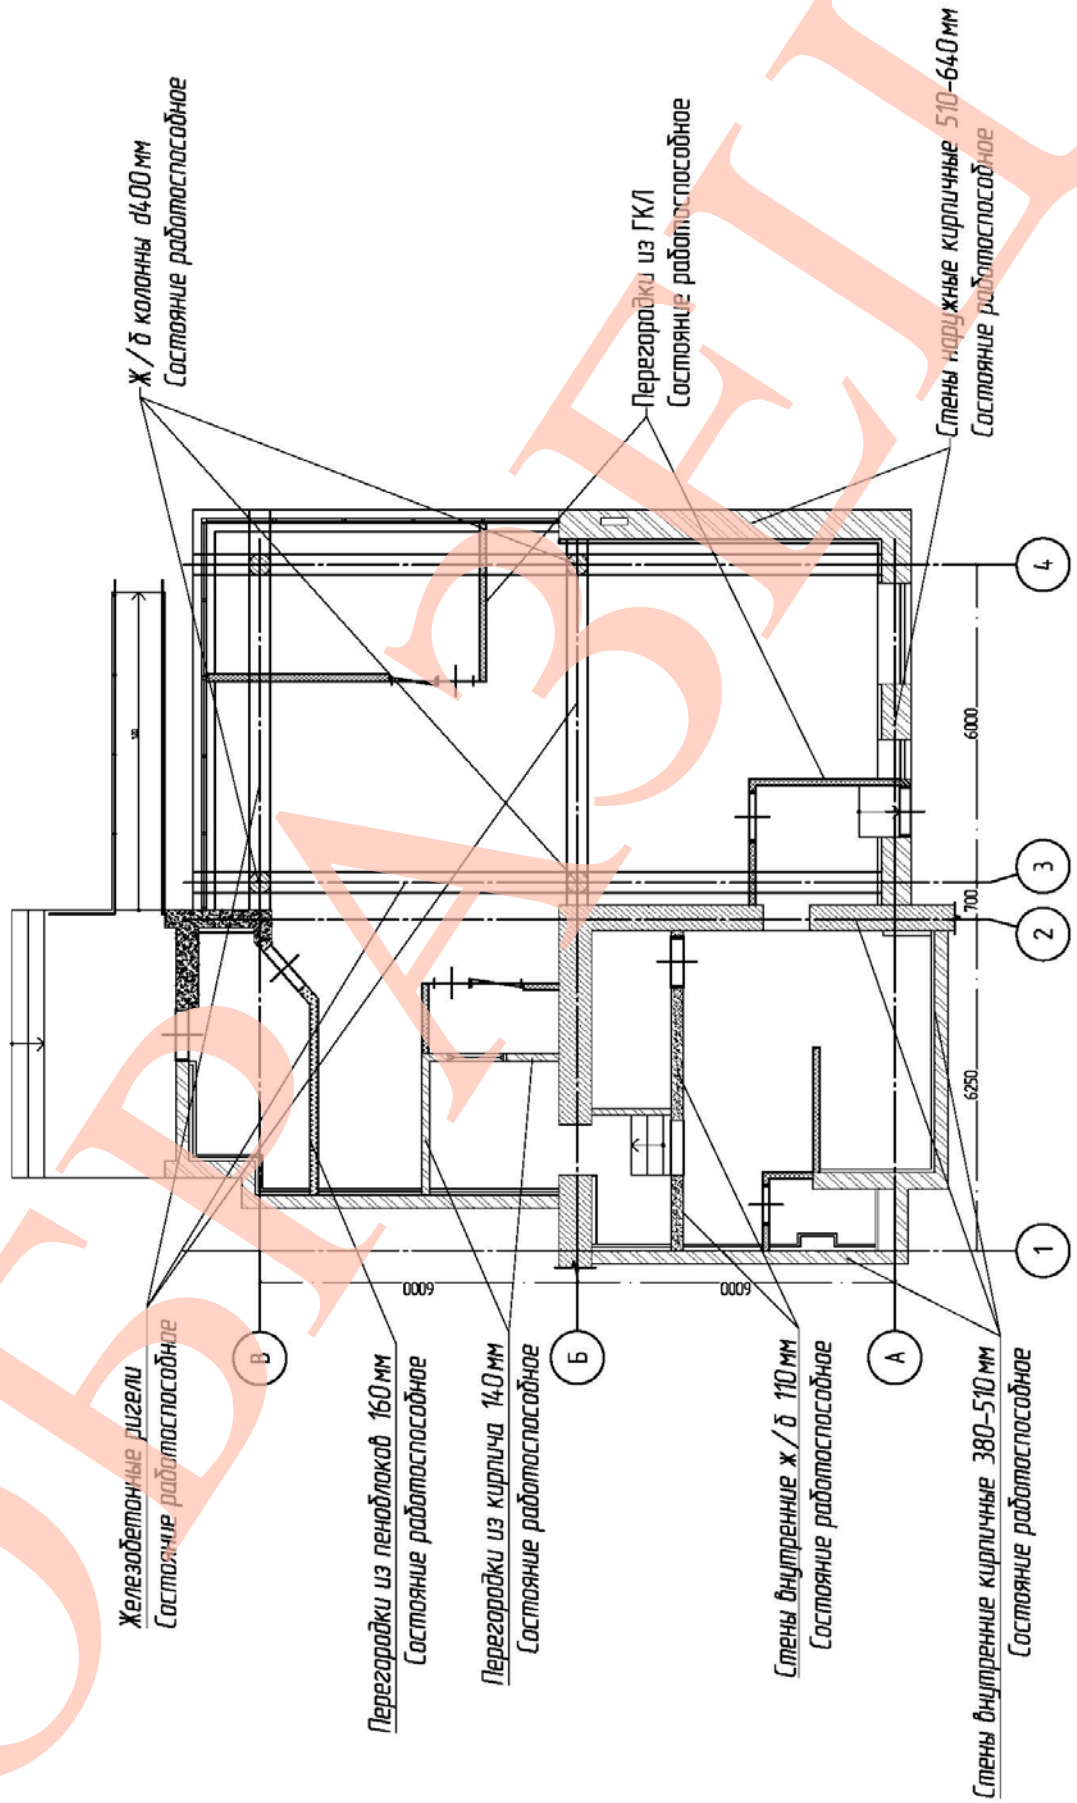

Изм.	Кол.уч.	Лист	№ док.	Подп.	Дата

AA11-11-ТЗК

Лист

11

Фотоматериалы

ОБРАЗОК

Инв. № подл.	Подпись и дата	Взамен инв. №

Изм.	Кол.уч.	Лист	№ док.	Подп.	Дата

AA11-11-ТЗК



Инд. № подл.	Взамен инв. №
Подпись и дата	

Изм.	Кол.уч.	Лист	№ док.	Подп.	Дата

AA11-11-ТЗК



Изм.	Кол.уч.	Лист	№ док.	Подп.	Дата
Инва. № подл.	Подпись и дата	Взамен инв. №			

Изм.	Кол.уч.	Лист	№ док.	Подп.	Дата

AA11-11-ТЗК